


Gemarkung Föhren, Flur 6; Gemarkung Hetzerath, Flur 24

Bebauungsplan "Industriegebiet Region Trier - 11. Änderung"

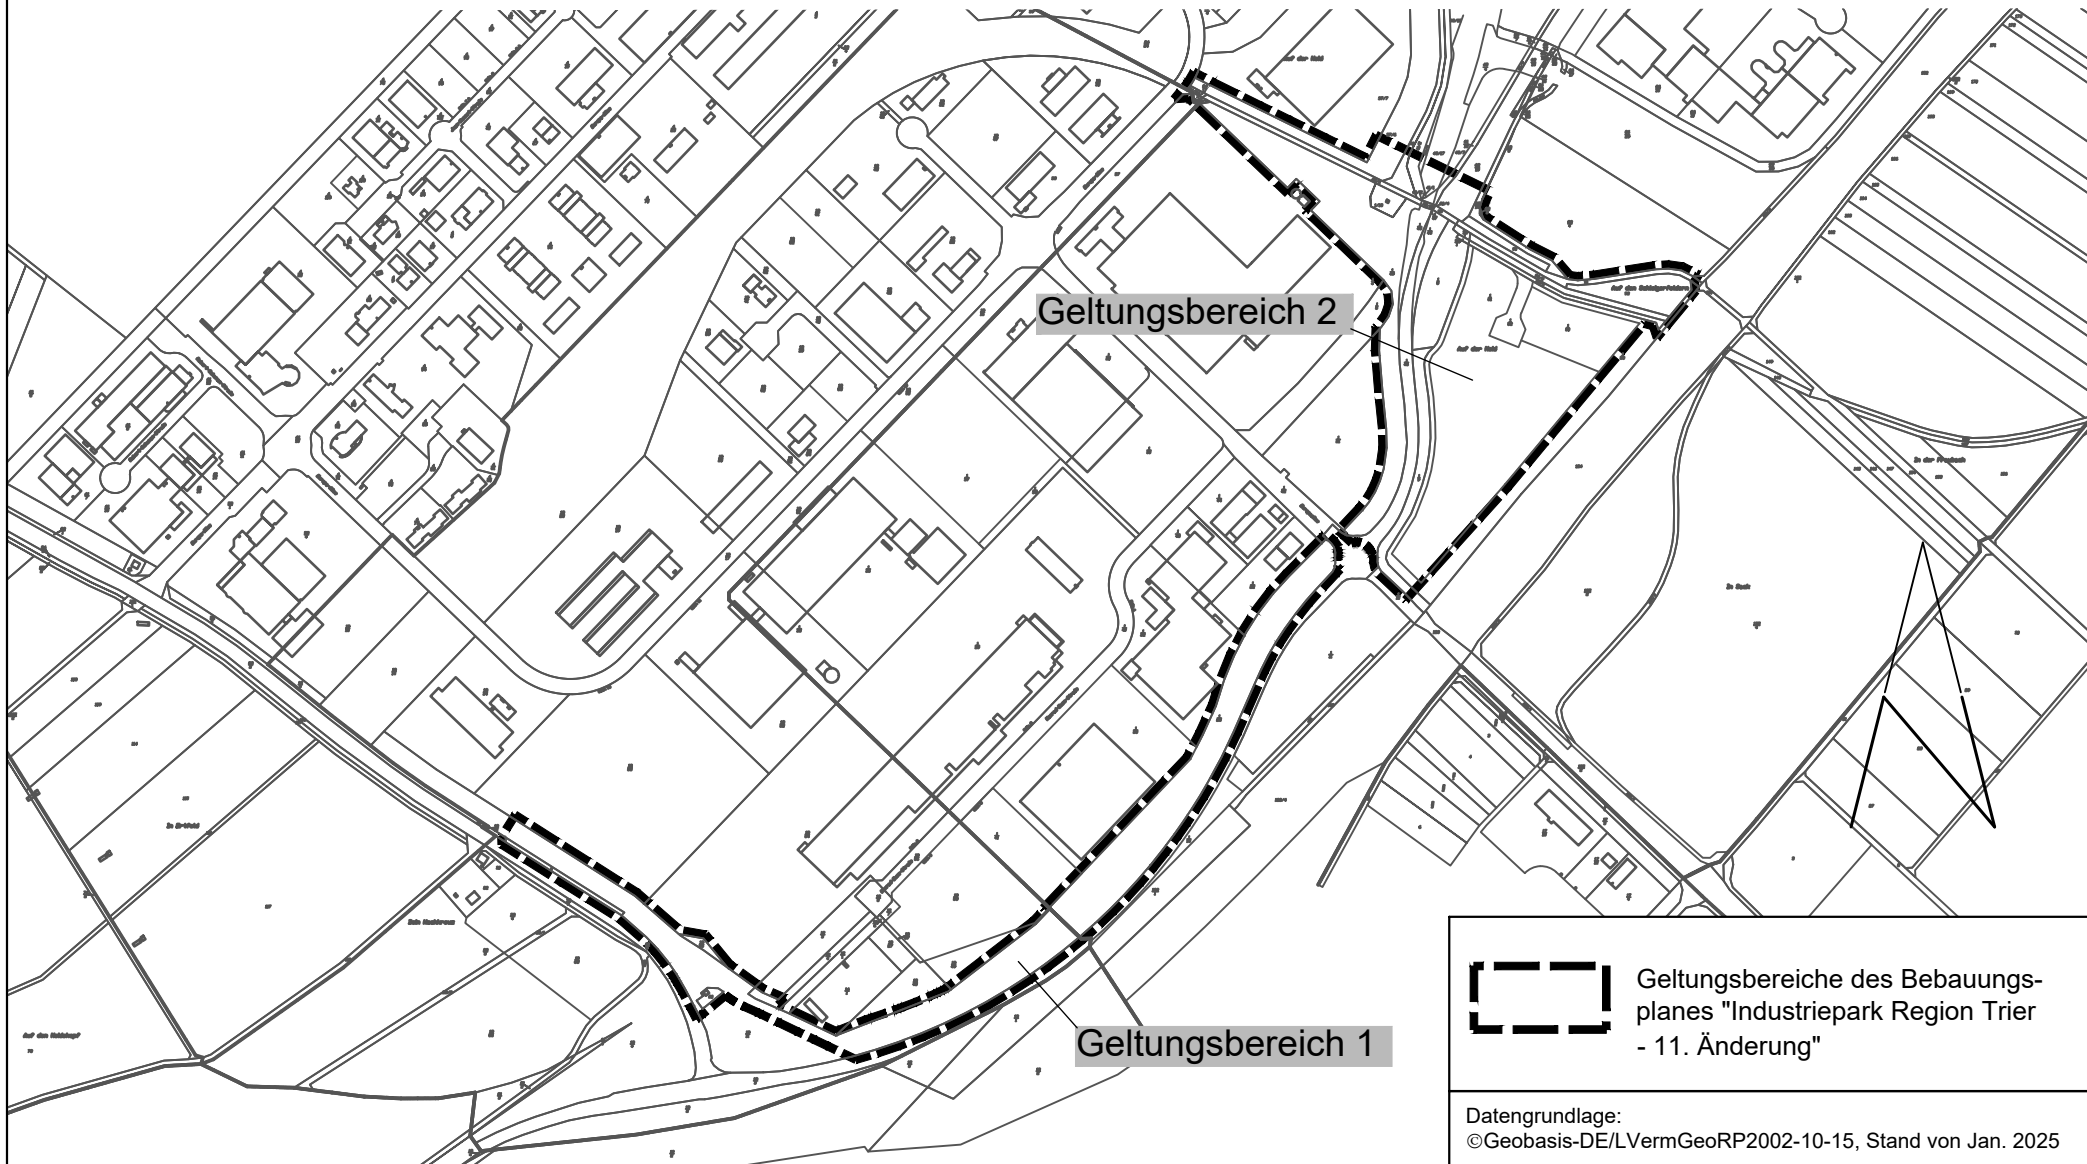

Geltungsbereiche des Bebauungsplanes "Industriepark Region Trier - 11. Änderung"

Datengrundlage:
©Geobasis-DE/LVermGeoRP2002-10-15, Stand von Jan. 2025